

PROCÉDURE DE MISE EN CONCURRENCE POUR:

FABRICATION, FOURNITURE ET INSTALLATION DE MOBILIER POUR CHAMBRES DE RÉSIDENTS.

CHAMBRES N°: 513 – 514 – 316 – 416

EN OPTION: CHAMBRE N° 505

Le Colegio de España développe un programme de modernisation et de rénovation des chambres des résidents.

Après avoir finalisé la modernisation de ses installations (électricité, maçonnerie et peinture), le Colegio de España souhaite rénover le mobilier des chambres citées, avec les caractéristiques et la qualité définie sur la fiche technique et les plans en annexe.

Les propositions des entreprises intéressées doivent inclure le prix, les mesures et la qualité de chaque élément requis.

Les offres doivent être reçues au Colegio de España, le 8/11/2015 avant 20h00, par courrier électronique (vmatamoro@colesp.org), courrier postal (Colegio de España – 7E, Bd. Jourdan – 75014 Paris) ou remises en main propre au service de Réception du Colegio de España.

-Délai pour la livraison et l'installation du mobilier: le mobilier doit être installé dans les chambres entre le 23/12/2015 et le 9/01/2016.

-Lieu d'intervention: Colegio de España – 7E, Bd. Jourdan – 75014 Paris.

-Contact: Pour toute information complémentaire et la visite des chambres à meubler: Monsieur Victor Matamoro (vmatamoro@colesp.org ; Tel: 0140783200)

-Contenu de la proposition:

Les entreprises intéressées doivent présenter les documents suivants:

- Copie de la carte de qualification professionnelle avec date de validité et certificats attestant du respect des obligations fiscales et de la Sécurité sociale.
- Références de travaux similaires réalisés
- Description et prix de chaque élément proposé
- Garantie biennale du bon fonctionnement du mobilier installé.

EN ANNEXE, FICHE TECHNIQUE COMPORTANT LES CARACTÉRISTIQUES ET LA QUALITÉ VOULUE, ET LES PLANS DES CHAMBRES.

Paris, le 16 octobre 2015

Juan OJEDA
Directeur



COLLEGE D'ESPAGNE
CITE INTERNATIONALE UNIVERSITAIRE DE PARIS

OPERATION : AMENAGEMENT DU MOBILIER DES CHAMBRES:

• **LOCALISATION :**

- Chambres 513 / 514 / 505 (en option) situées au 5° étage
- Chambres 316 (au 3° étage) : 416 (au 4° étage).


• **DESCRIPTION SUCCINTE DES TRAVAUX :**

- repère P sur les plans : Plan de travail fixe de profondeur 700mm ou 450mm., alaisé en hêtre massif vernis.
- repère T sur les plans : Caissons avec 4 tiroirs en medium vernis H 725mm : caisse en massif lamellé collé hêtre vernis naturel, poigné toute largeur en hêtre massif vernis.
- repère R sur les plans : rangement bas 1 ou 2 portes H 725mm. caisse en massif lamellé collé hêtre vernis naturel, 1 ou 2 portes en medium teinté dans la masse vernis naturel, poignée toute hauteur en hêtre massif vernis, 1 tablette en lamellé collé réglable.
- repère R1 sur les plans : rangement bas ouvert H. 725mm. ensemble en lamellé collé hêtre vernis naturel, 1 tablette en lamellé collé réglable.
- repère E sur les plans : Bibliothèque-étagère : ensemble en massif lamellé collé hêtre, tablettes en medium teinté dans la masse vernis, alésage en hêtre massif vernis. Hauteur suivant la pente du plafond.
- repère A sur les plans : Armoire penderie : caisse en massif lamellé collé hêtre vernis naturel 1 ou 2 portes en medium teinté dans lamasse vernis naturel, poignée toute hauteur en hêtre massif vernis, joints creux décoratifs, 1 tablette penderie, tablettes de rangement basse et haute sur meuble dito en fonction de la hauteur du plafond et la pente du toit.
- Fileurs et joues de finition en massif lamellé collé hêtre.

FAIT A PARIS LE MOIS DE OCTOBRE 2015

SOS

COLLEGE D'ESPAGNE
ETAT FUTUR CH.505
ECH: 2cm/pm JUIN 2015
F.JARA Architecte

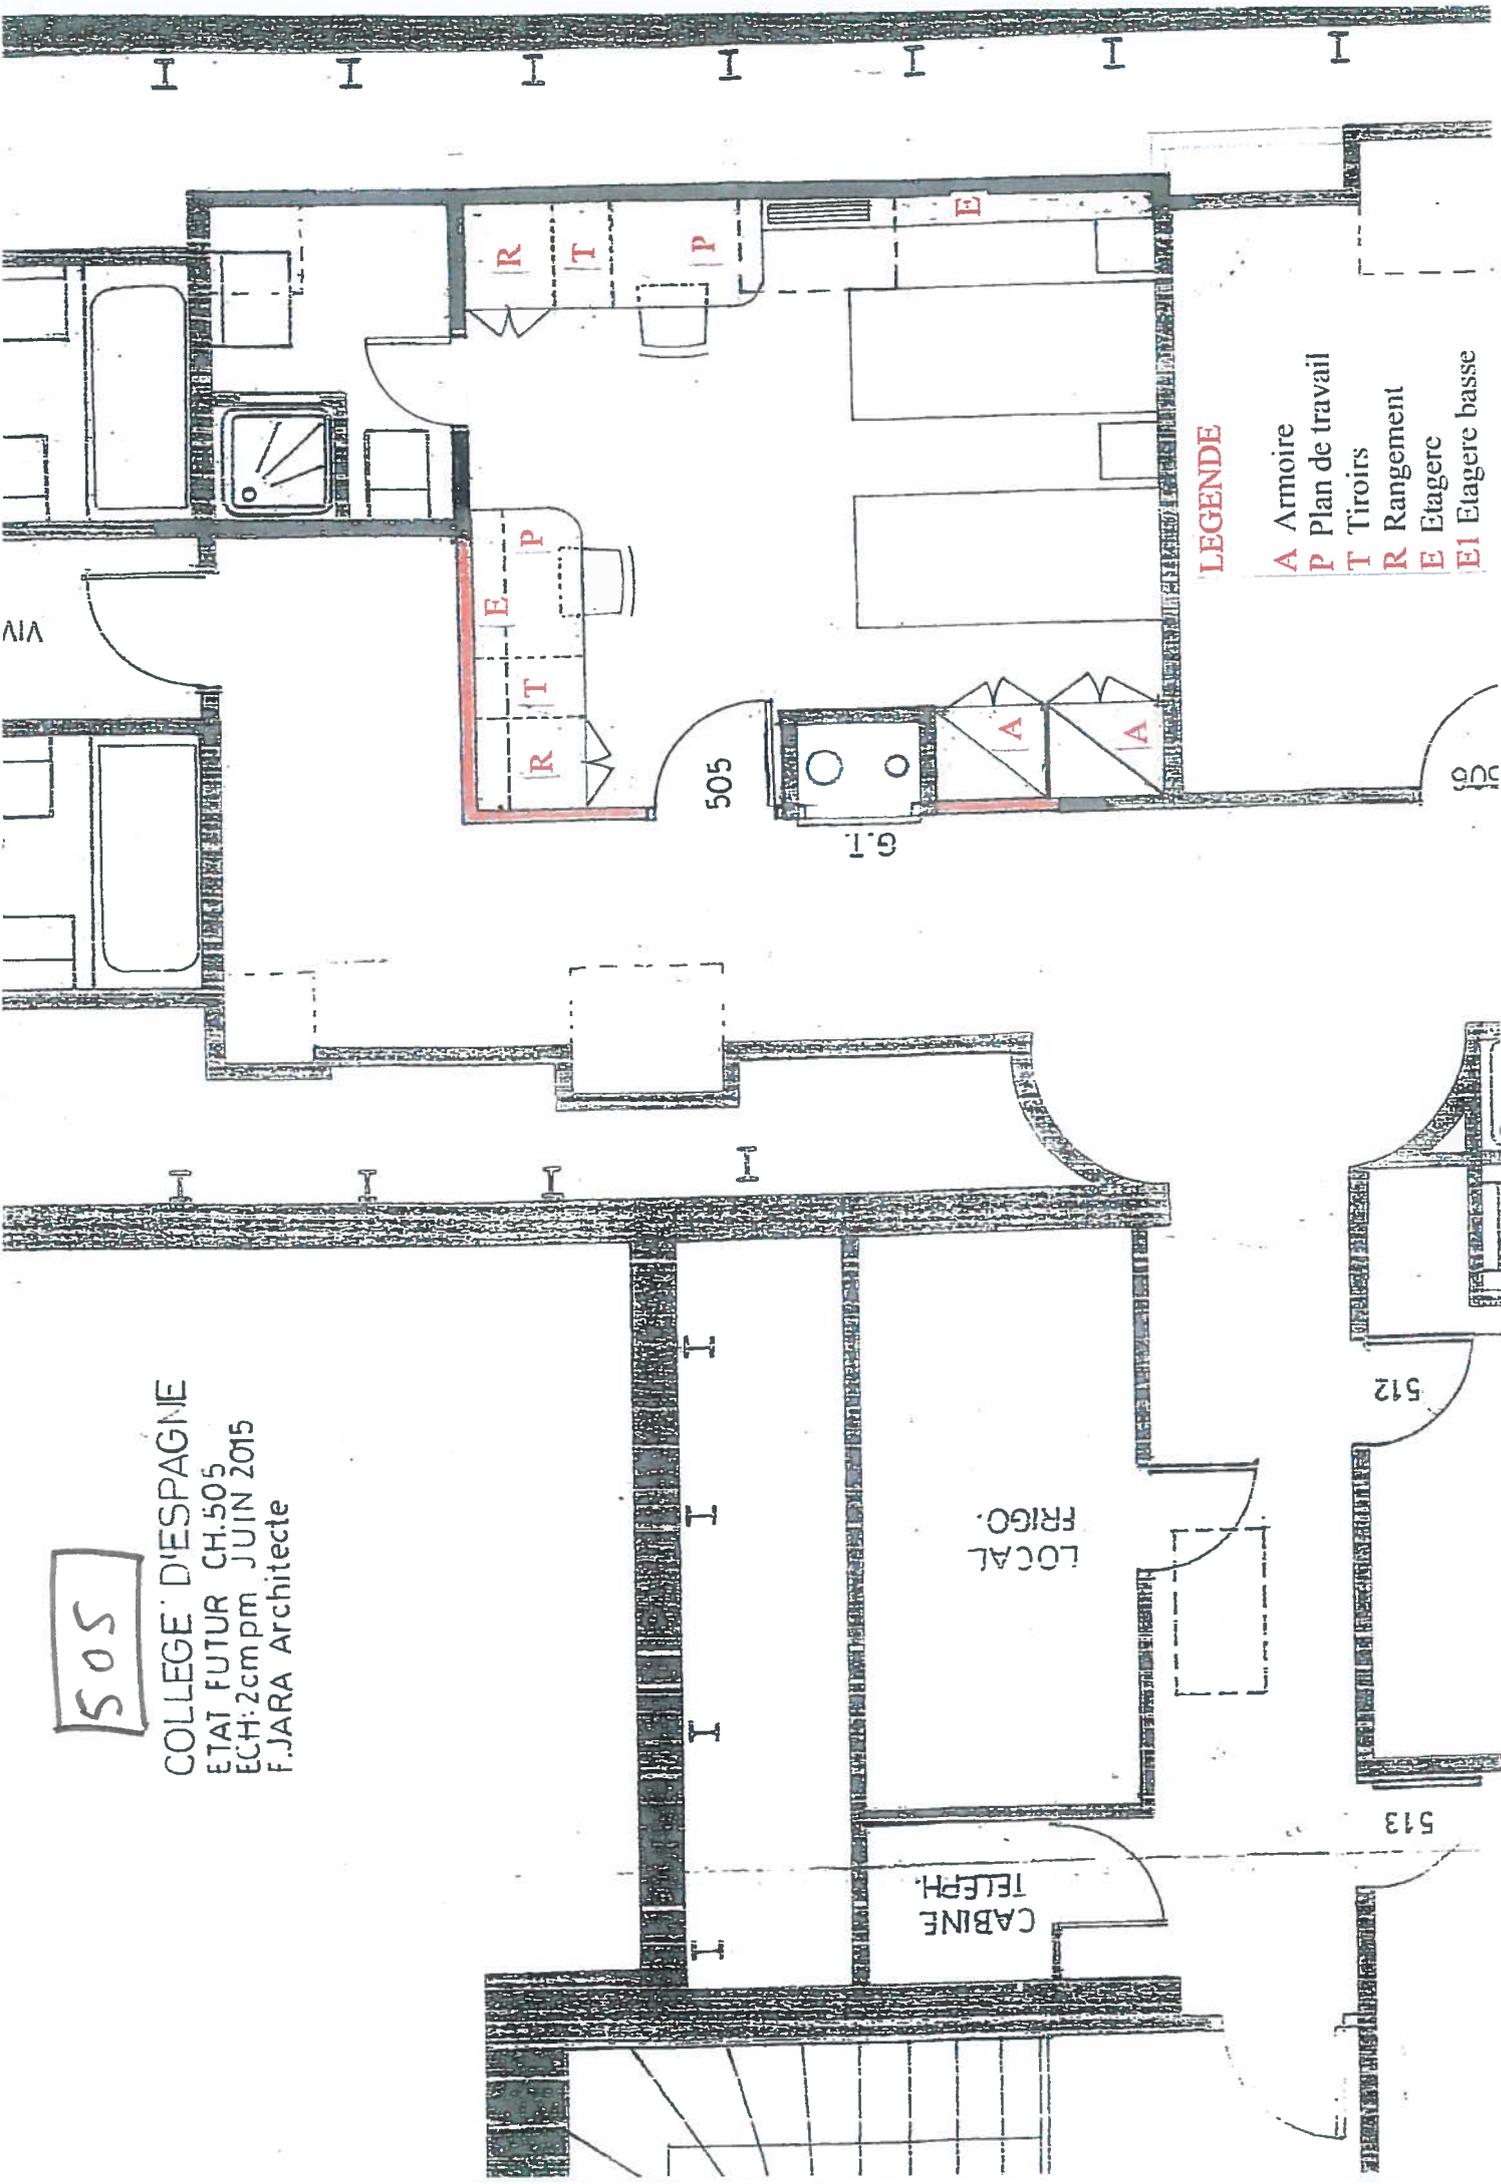

LEGENDE

- A Armoire
- P Plan de travail
- T Tiroirs
- R Rangement
- E Etagere
- E1 Etagere basse

505

6.1

512


513

LOCAL
FRIGO.

CABINE
TELEPH.

LEGENDE

- P** Plan de travail
- T** Tiroirs
- R** Rangement
- E** Etagères

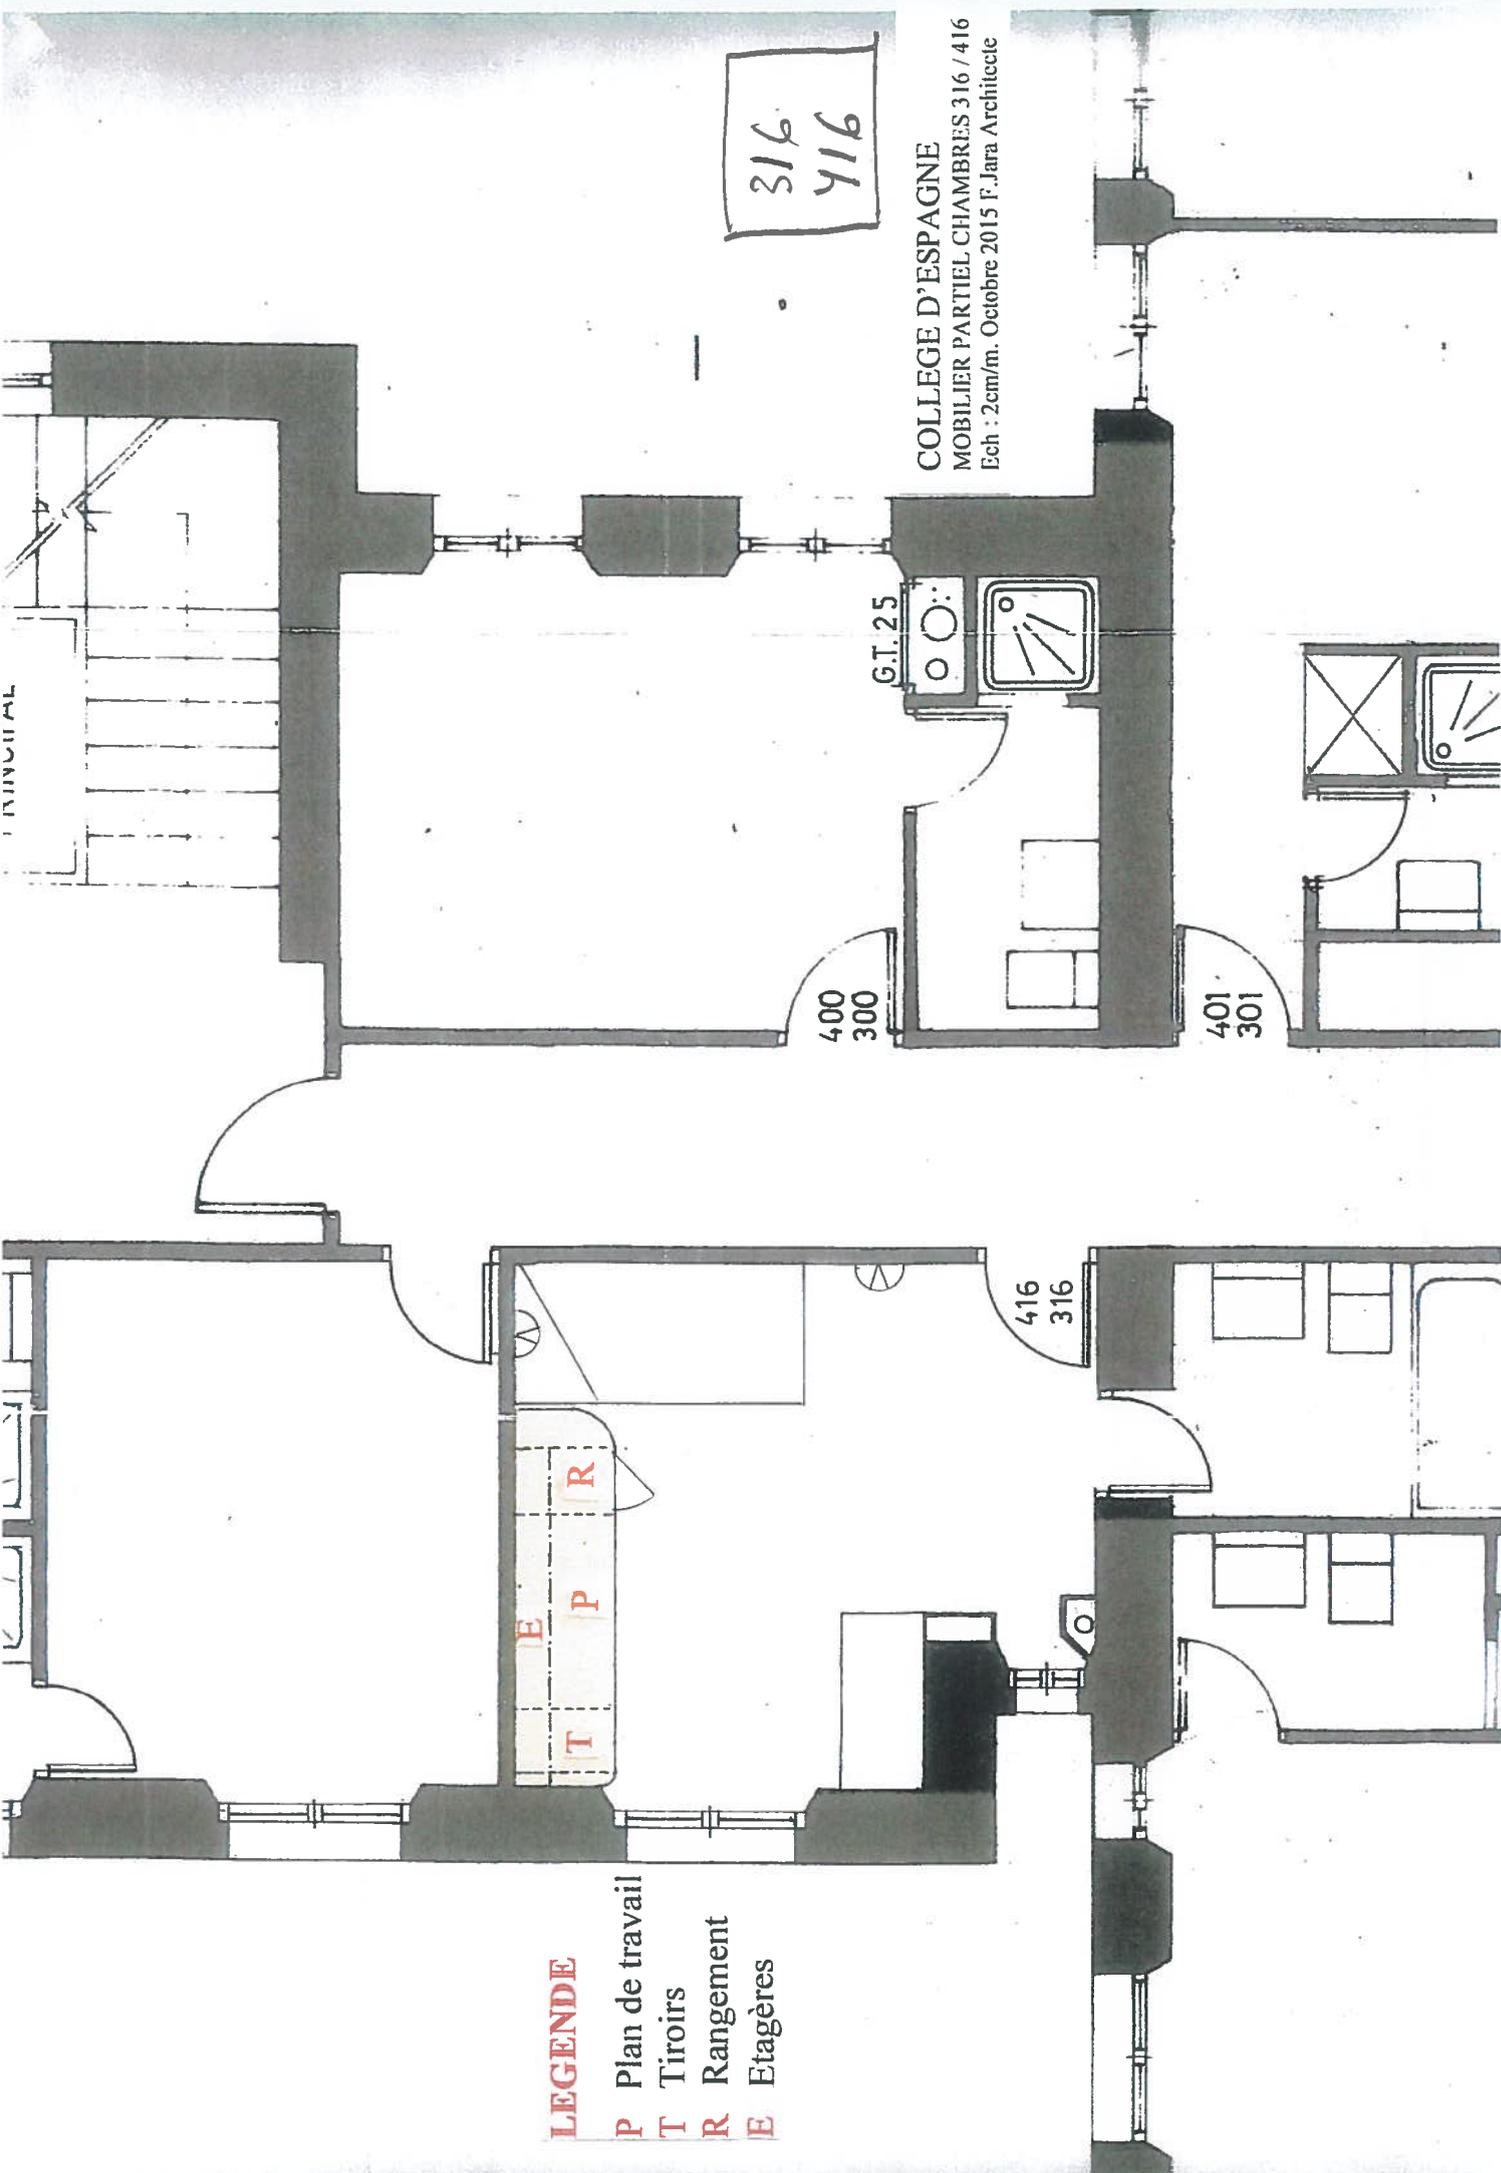

316
416

COLLEGE D'ESPAGNE
MOBILIER PARTIEL CHAMBRES 316 / 416
Ech : 2cm/m. Octobre 2015 F. Jara Architecte

G.T. 25


400
300

401
301

416
316

513
514

COLLEGE D'IES PAGNE
... RENOVATION CH. 513/514
ETAT FUTUR ECH: 2cm/m
JUN 2015 F.Jara Architecte
JUILLET 2015
MODIFIE AOÛT 2015

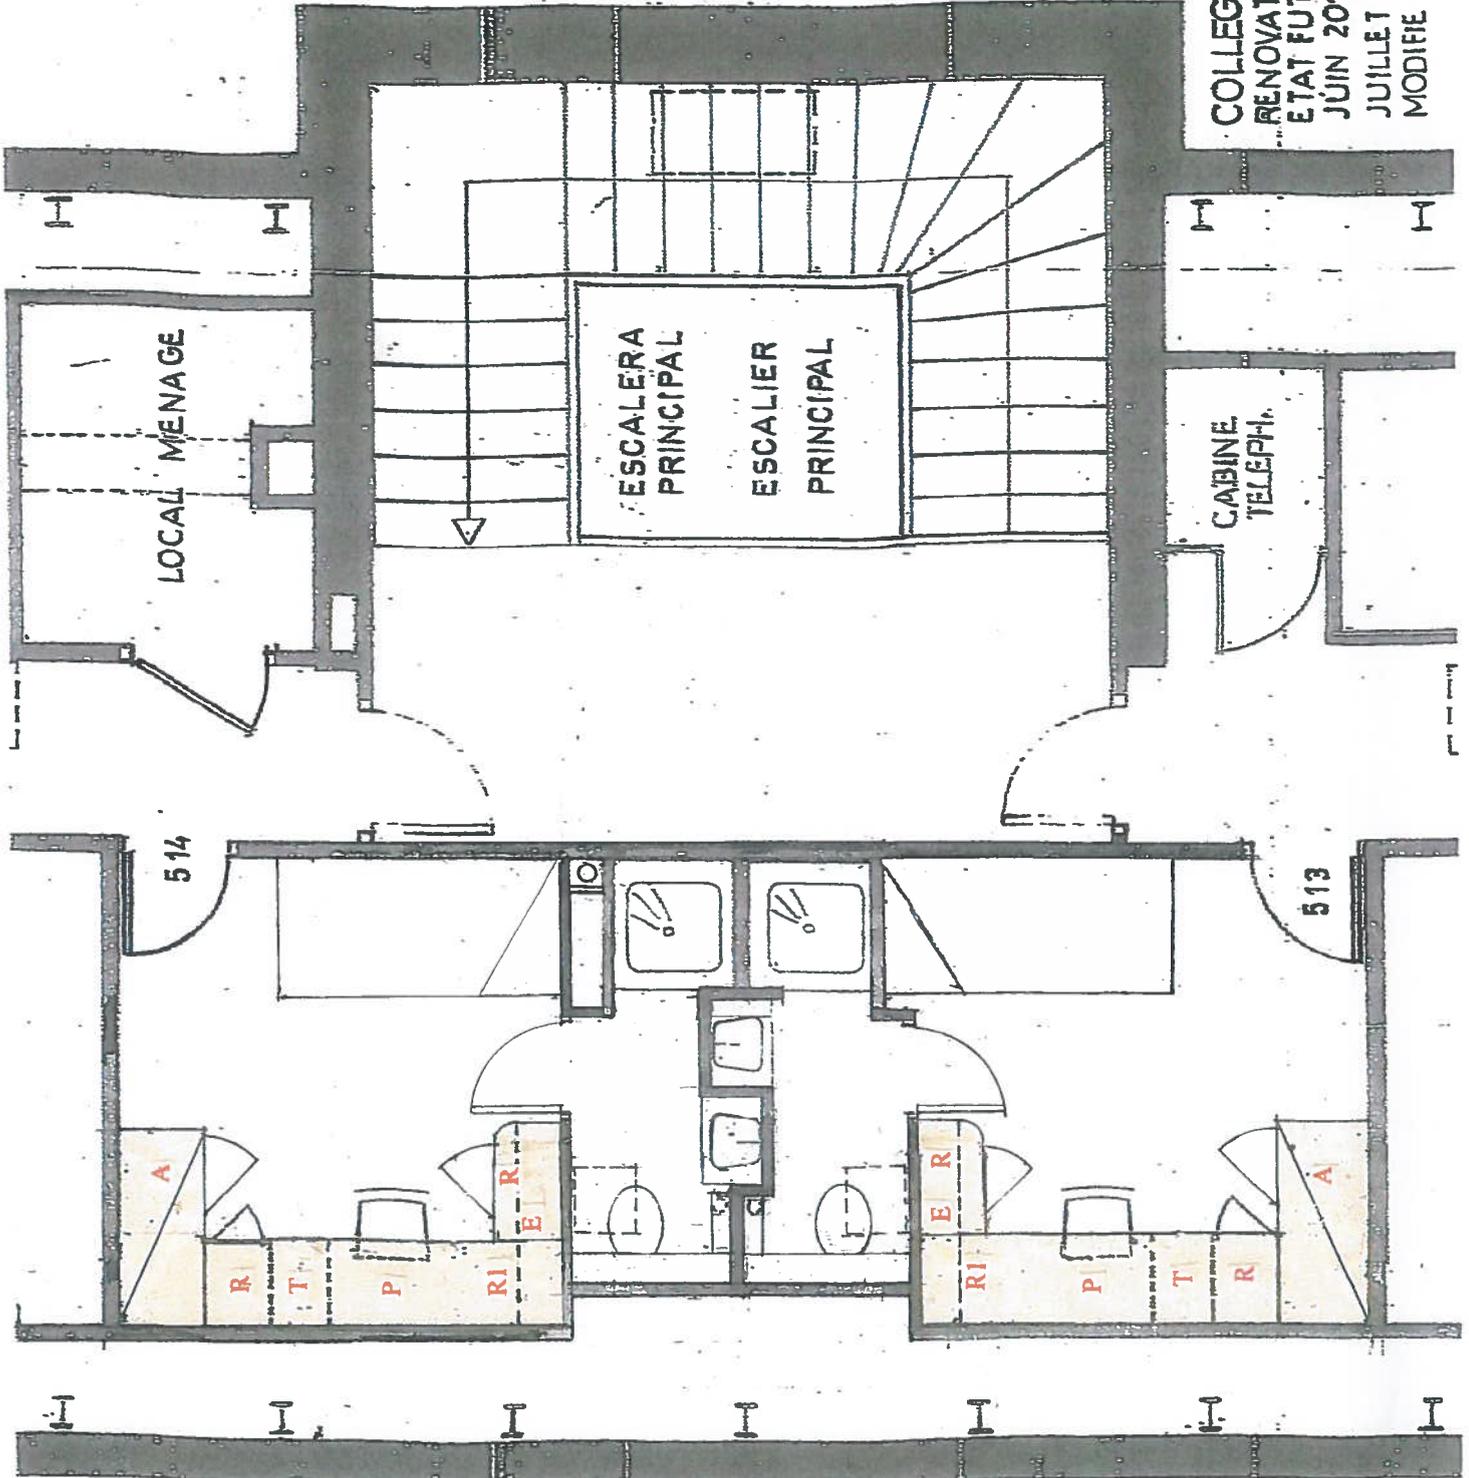

LEGENDE

- P Plan de travail
- T Tiroirs
- R Rangement sous plan de travail
- R1 Rangement ouvert sous plan de travail
- E Etagères suivant pente plafond
- A Armoire penderie suivant pente