


COLLEGE D'ESPAGNE

LOCAL CABINE ET VESTIAIRE PERSONNEL

3<sup>o</sup>/4<sup>o</sup> ETAGE

ECHÉ: 2cm./m. Avril 2016

F. JARA Architecte

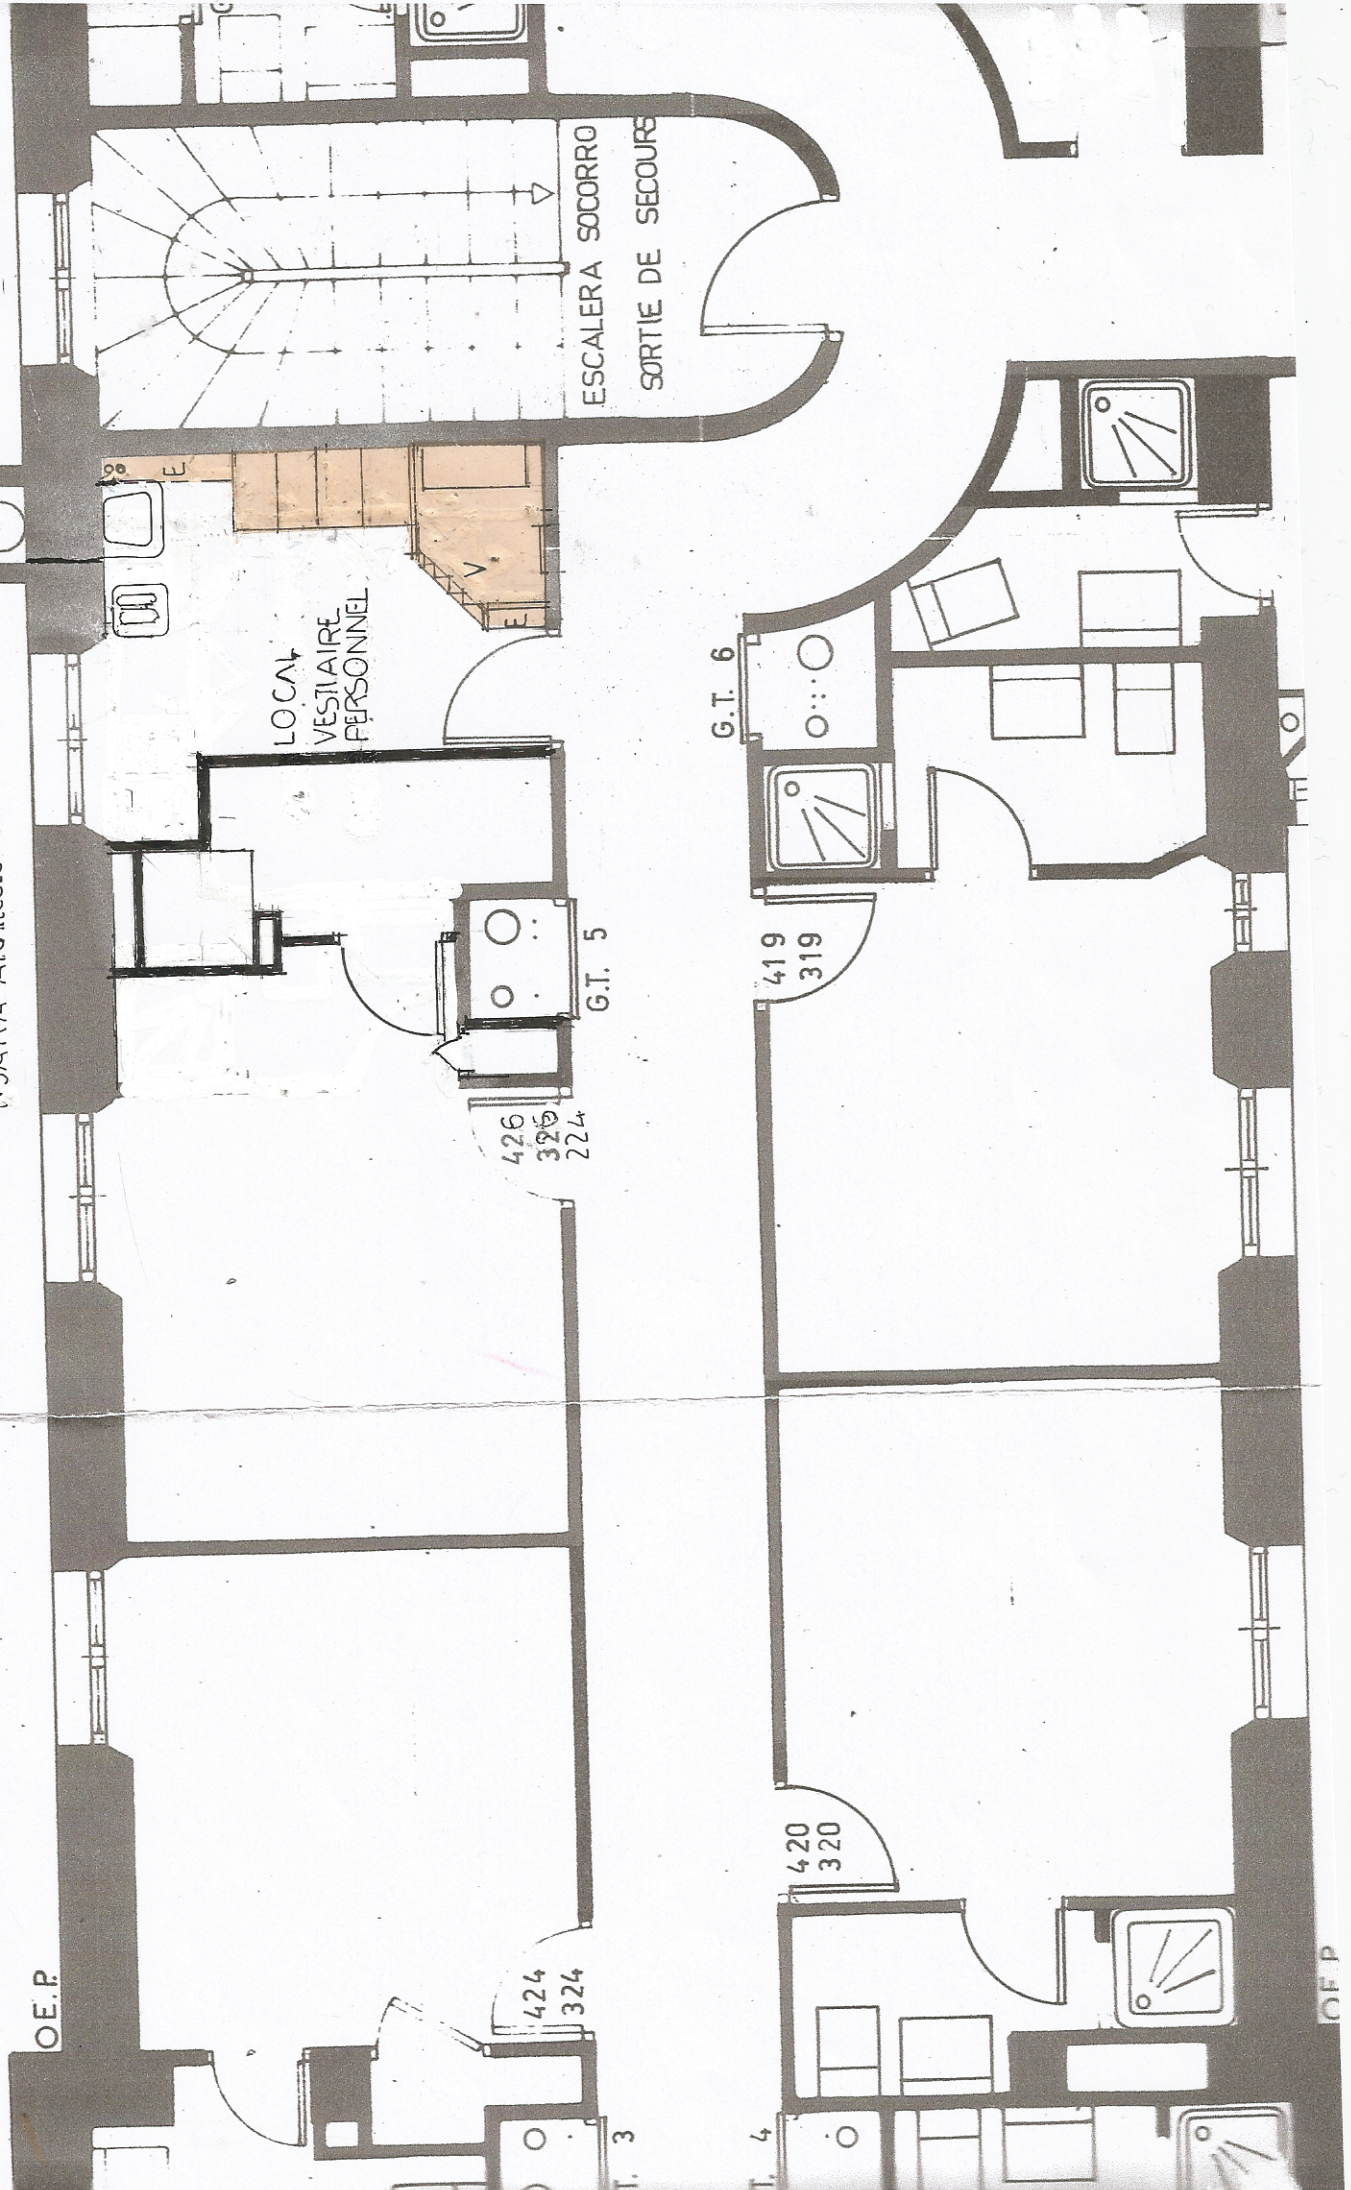

OE.P

OE.P

ESCALERA SOCORRO  
SORTIE DE SECOURS

LOCAL  
VESTIAIRE  
PERSONNEL

G.T. 5

G.T. 6

426  
326  
224

419  
319

420  
320

424  
324

T. 3

T. 4